
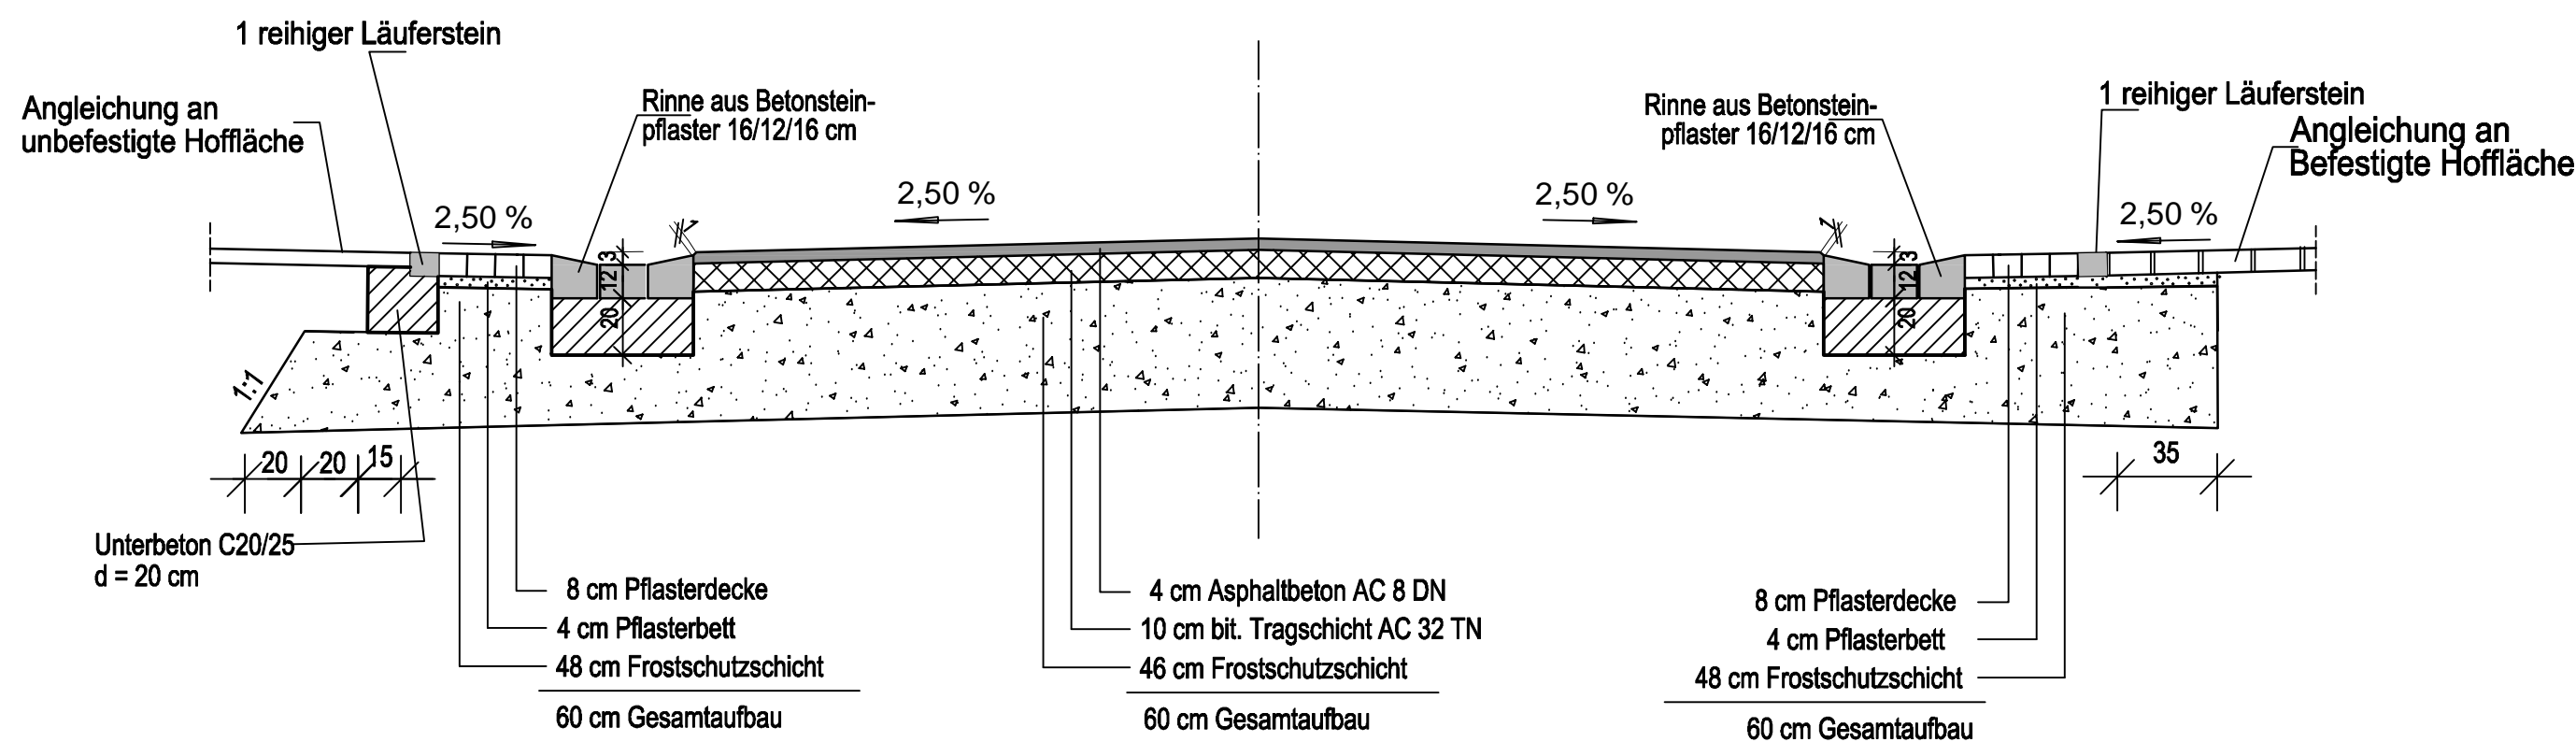



## Regelquerschnitt RQ1

Deckenaufbau nach RStO 12: Bk0,3  
Folzerweg

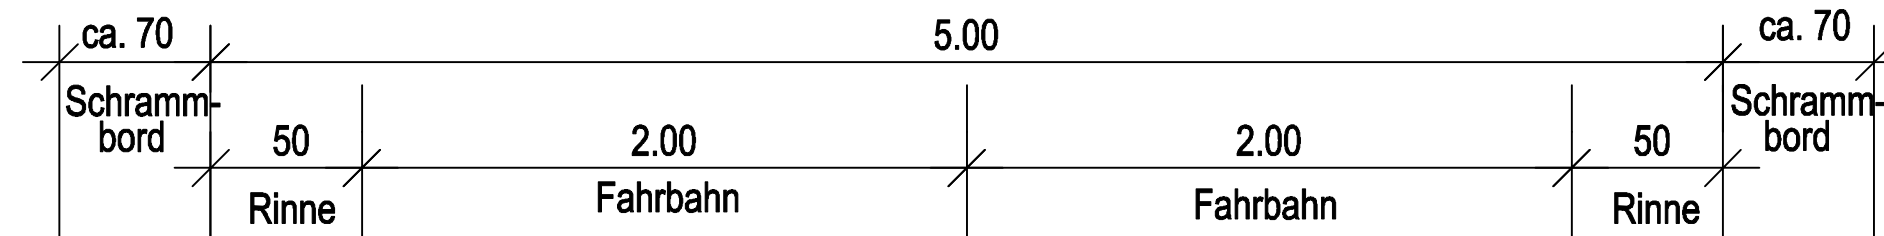

## Regelquerschnitt RQ2

Deckenaufbau nach RStO 12: Bk0,3  
Folzerweg 2

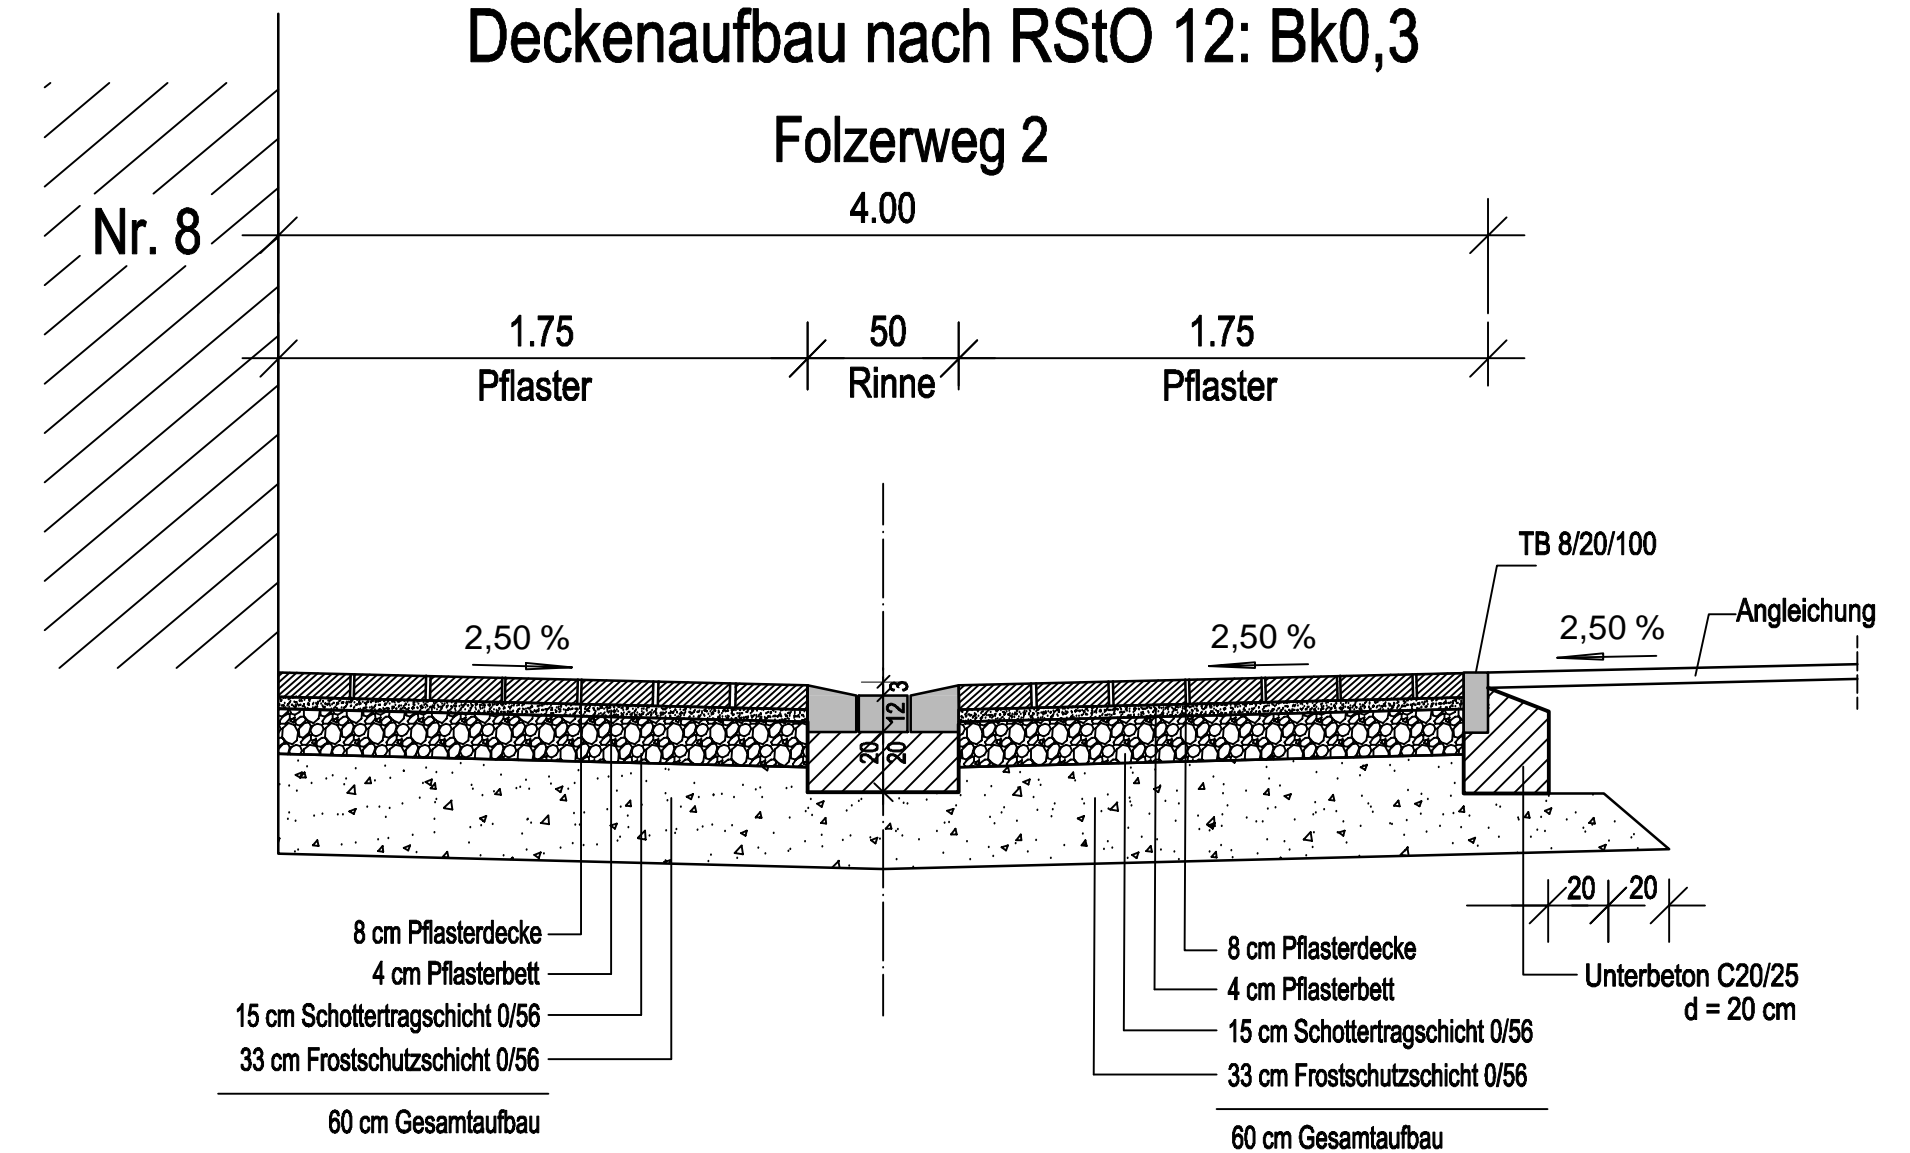

## Ausführungsplanung

lfd. nr.	Änderung	datum	bearb.
datei	O:\TIEFBAU\VG-ThalfangHeidenburg\Obigt_Bohrhaus\Regelquerschnitt.dwg		

**jakobs fuchs**

architektur- und ingenieurbüro

architektur- und ingenieurbüro  
jakobs-fuchs  
zur lay 4 + 6  
54497 morbach

telefon +49/6533/9379-0  
telefax +49/6533/9379-50  
info@jakobs-fuchs.de  
www.jakobs-fuchs.de

architektur  
innenarchitektur  
konstruktiver ingenieurbau  
vermessungswesen  
technische infrastruktur  
si-ge-koordination  
energieberatung

plan nr. 2

projekt Ausbau der Innerortsstraße "Folzerweg" in der Ortsgemeinde Neumagen-Dhron Ortsteil Neumagen

bauherr Ortsgemeinde Neumagen-Dhron  
Römerstraße 137  
54347 Neumagen-Dhron

zeichnung Regelquerschnitt RQ1  
und RQ2 "Ausbau Folzerweg"

maßstab	1:25	Ausführungsplanung	änderungs-index
abteilung	Tiefbau	bearbeitet JJ	jahr 2018
lfd.-nr.	-	gezeichnet HJ	datum 12.12.2018

der entwurfsverfasser

der bauherr